



COMUNE DI

LEGENDA

CAPACITA' INSEDIATIVA

Lotti edificati

- Ambiti del tessuto storico (zona A)
- Ambiti del tessuto consolidato residenziale (zona B)
- Ambiti del tessuto consolidato produttivo (zona D)
- Ambiti del tessuto residenziale da consolidare (piani attuativi in corso)

1... Numerazione dei lotti edificati

Lotti non edificati

- Ambiti del tessuto consolidato residenziale (zona B)
- Ambiti del tessuto consolidato produttivo (zona D)

1... Numerazione dei lotti non edificati

Lotti da edificare


- Ambiti di trasformazione residenziali
- Ambiti di trasformazione polifunzionali

1... Numerazione dei lotti da edificare

Edifici

CONFINI

- Perimetro del tessuto storico
- Confine comunale

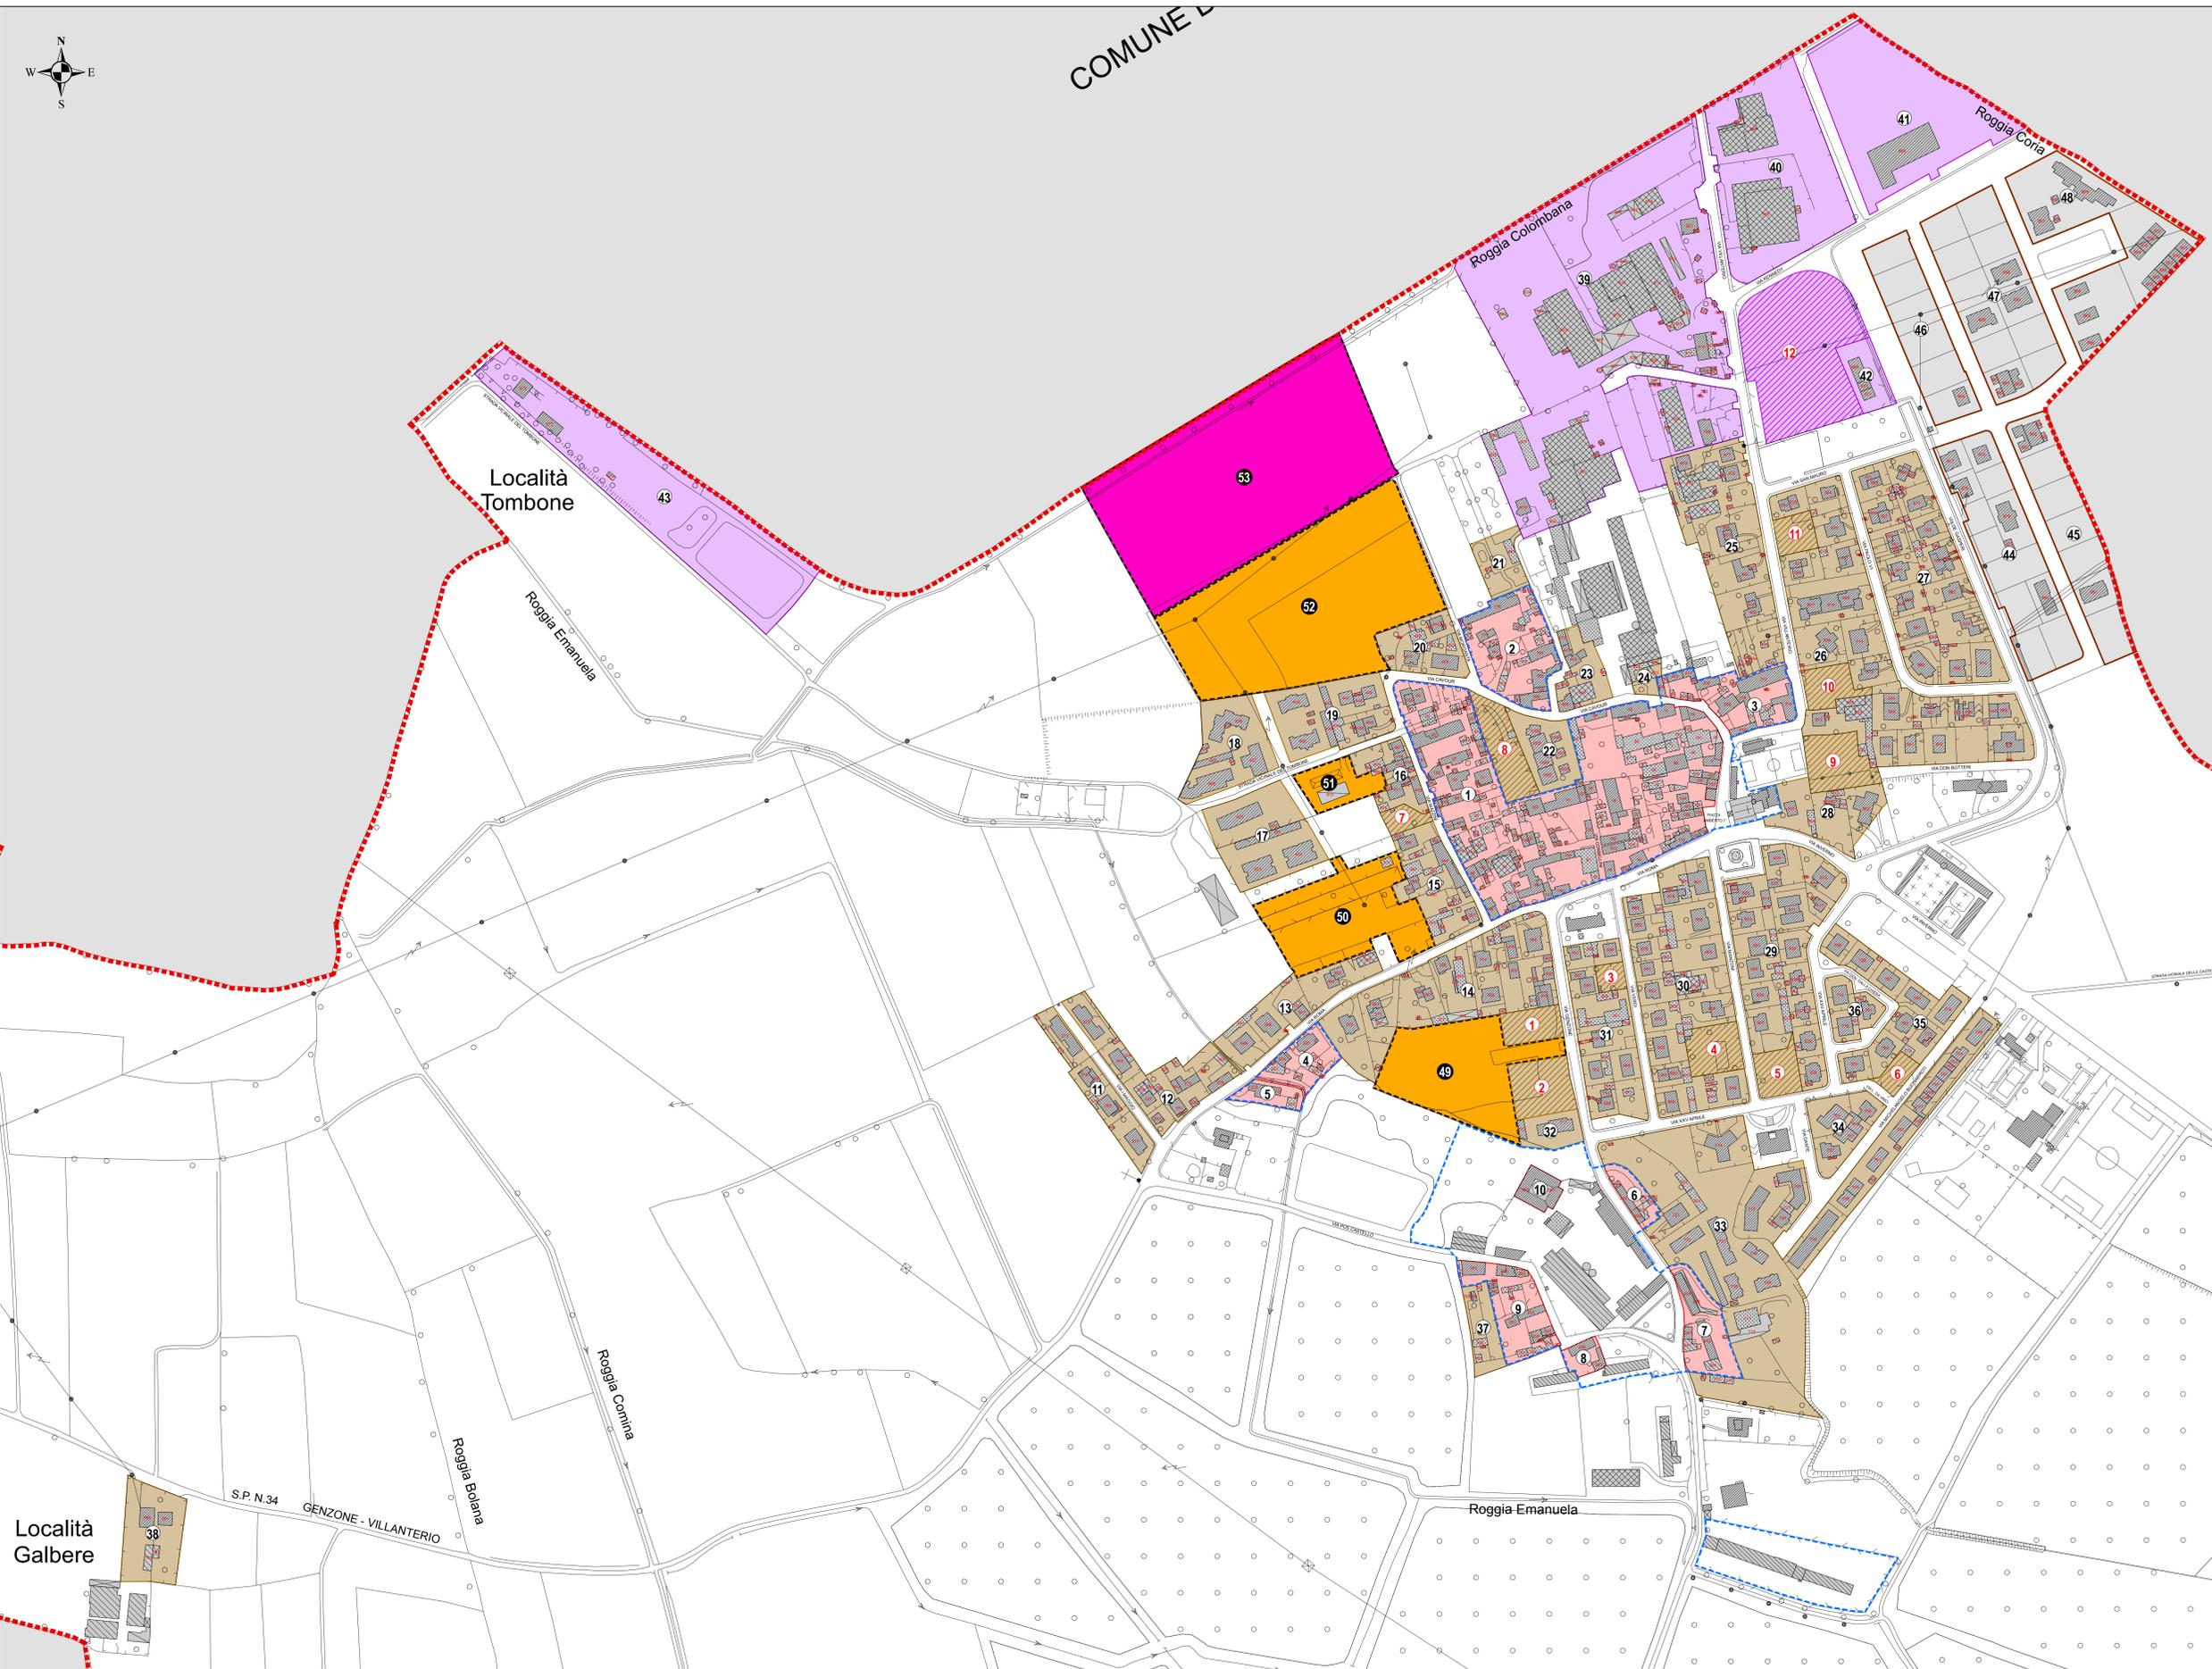



COMUNE DI
GERENZAGO
PROVINCIA DI PAVIA

PGT

Piano di Governo del Territorio
ai sensi della Legge Regionale 11 marzo 2005, n. 12

23

PdR

Piano delle Regole

Tavola Carta della verifica della
capacità insediativa
APPROVAZIONE
scala 1:2.000

allegato alla deliberazione di Consiglio Comunale n. del

SINDACO
Alessandro Perversi

TECNICO COMUNALE
dott. ing. Luciano Bortone

PROGETTISTA
dott. arch. Mauro Mossolani

COLLABORATORI
dott. arch. Sara Pizzanti
dott. ing. Giulia Hatle
dott. ing. Marcella Mossolani
geom. Mauro Scano

STUDI NATURALISTICI
dott. Massimo Merati
dott. Nicola Agosti



STUDIO MOSSOLANI
urbanistica architettura ingegneria
via della pace 14 - 27045 casoglio (pavia) - tel. 0383 890096 - telefax 0383 82423 - www.studiomossolani.it

Carta della verifica della capacità insediativa
scala 1:2000